
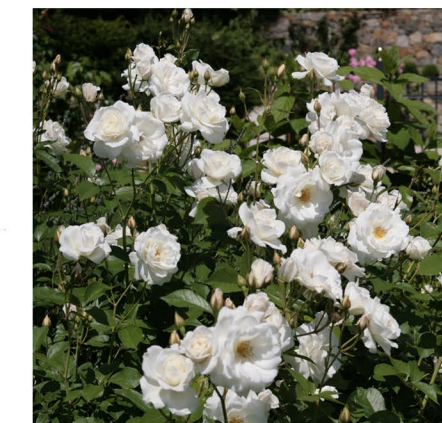


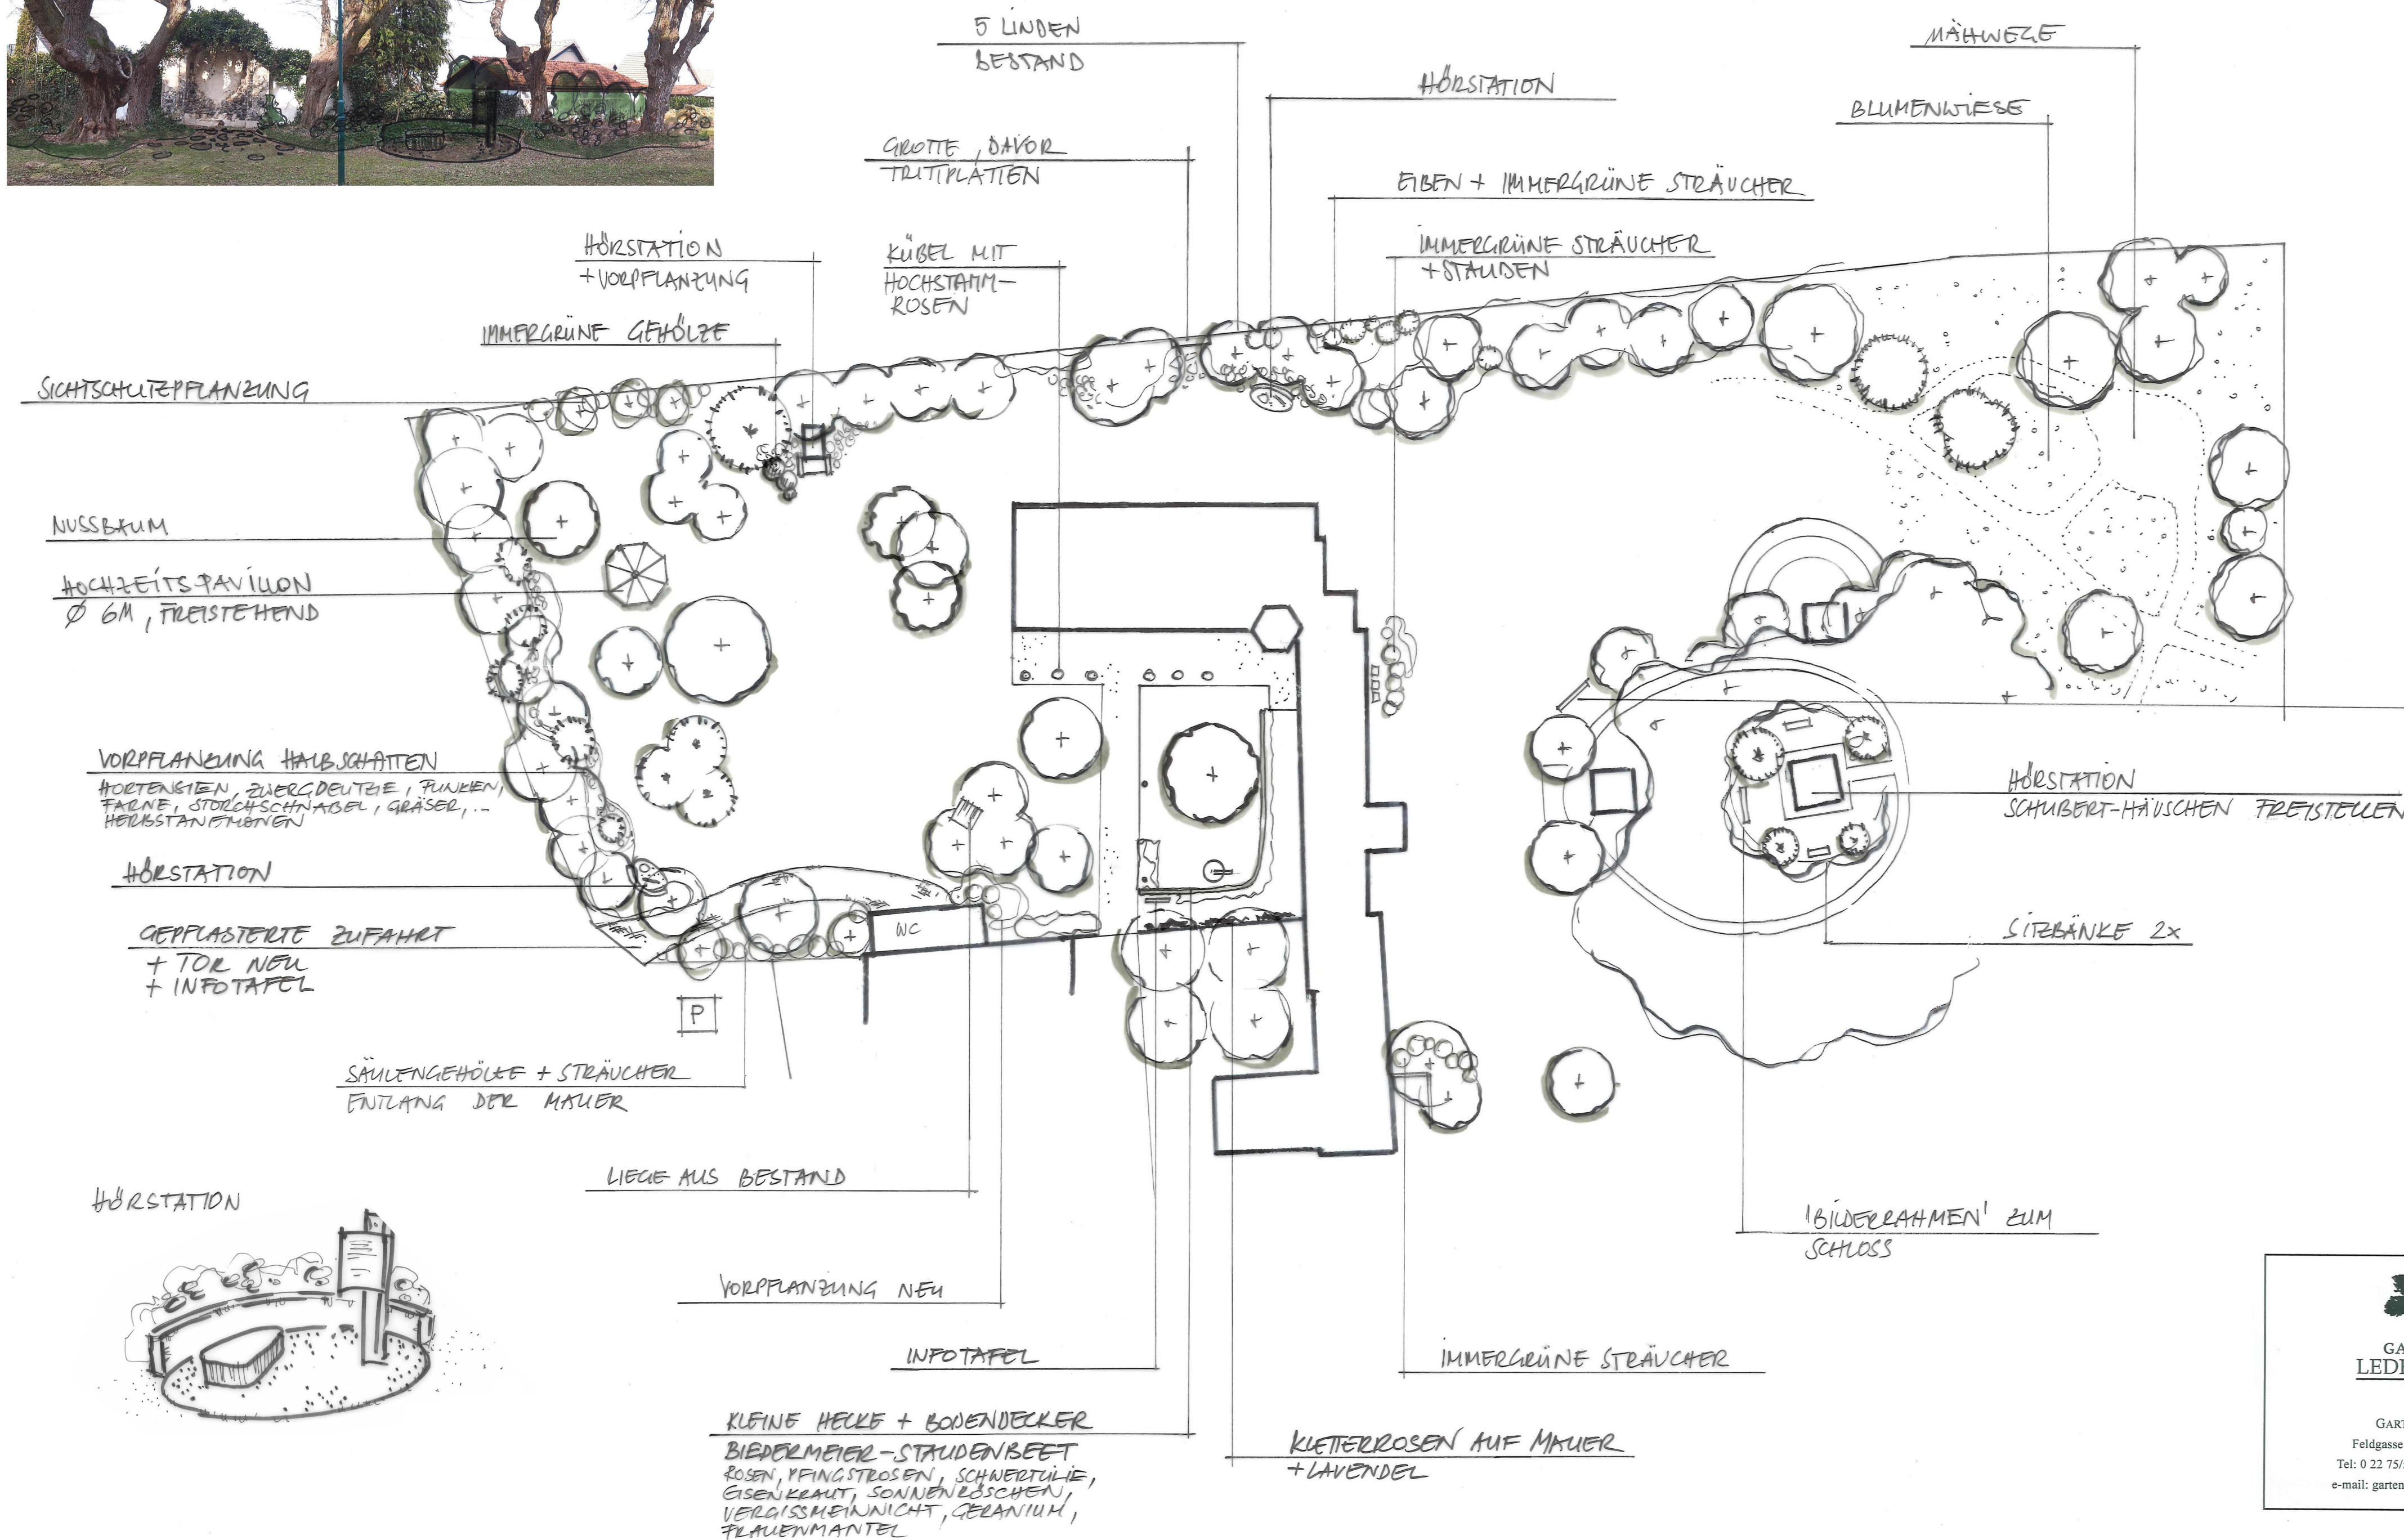

GARTENBAU
LEDERLEITNER

GARTENGESTALTUNG
Feldgasse 5, 3451 Michelhausen
Tel: 0 22 75/5205, Fax: 0 22 75/52055
e-mail: gartengestaltung@lederleitner.at

SCHLOSS ATEENBRUGG
Projekt/Adresse
KONZEPT

'KLANGGARTEN'

10/2023 M~1:500 E1-2

Datum/Maßstab/Planformat
1. KUETEL
Planer/in, Zeichner/in